


Phase	Bauprojekt	
Bauherr	Bezirk Höfe	
Objekt	Sarenbach, Hochwasserschutz und Revitalisierung	
Plan	Querprofile Bach 1:100	Plan Nr. 1330-300
	Vorabzug	
Index	Aenderung	Dat. / Gepr.
-/-	-/-	-/-
<p>F:\daten\1330_HWS_Sarenbach\pläne\intern2\plan1330-300_Querprofile.dwg</p> <p>bpp INGENIEURE AG Beratende Ingenieure ETH / SIA / USIC Hochbau - Tiefbau - Umwelt - GIS</p> <p>HAUPTSITZ Riedstrasse 7 6430 Schwyz fon 041 / 818 50 20 FILIALE Kobolden 63 8840 Einsiedeln fon 055 / 412 36 25 FILIALE Neuland 3 6480 Altdorf fon 041 / 500 50 95 FILIALE Neudorfstrasse 4 6313 Menzingen fon 041 / 811 20 44</p>		


Gerinneaufwertung Langacher

- geschwungener Bachverlauf
- Kiessohle Dm= 8cm / D90=16cm
- abgefachte Böschungen
- Erholungsnutzung
- Bewirtschaftungszugänge
- seitliche Entlastung
- Wurzelstöcke
- Blocksteine (frostbeständiger Kalkstein)
- Faschinen Übergang Böschung zu Steinkörbe

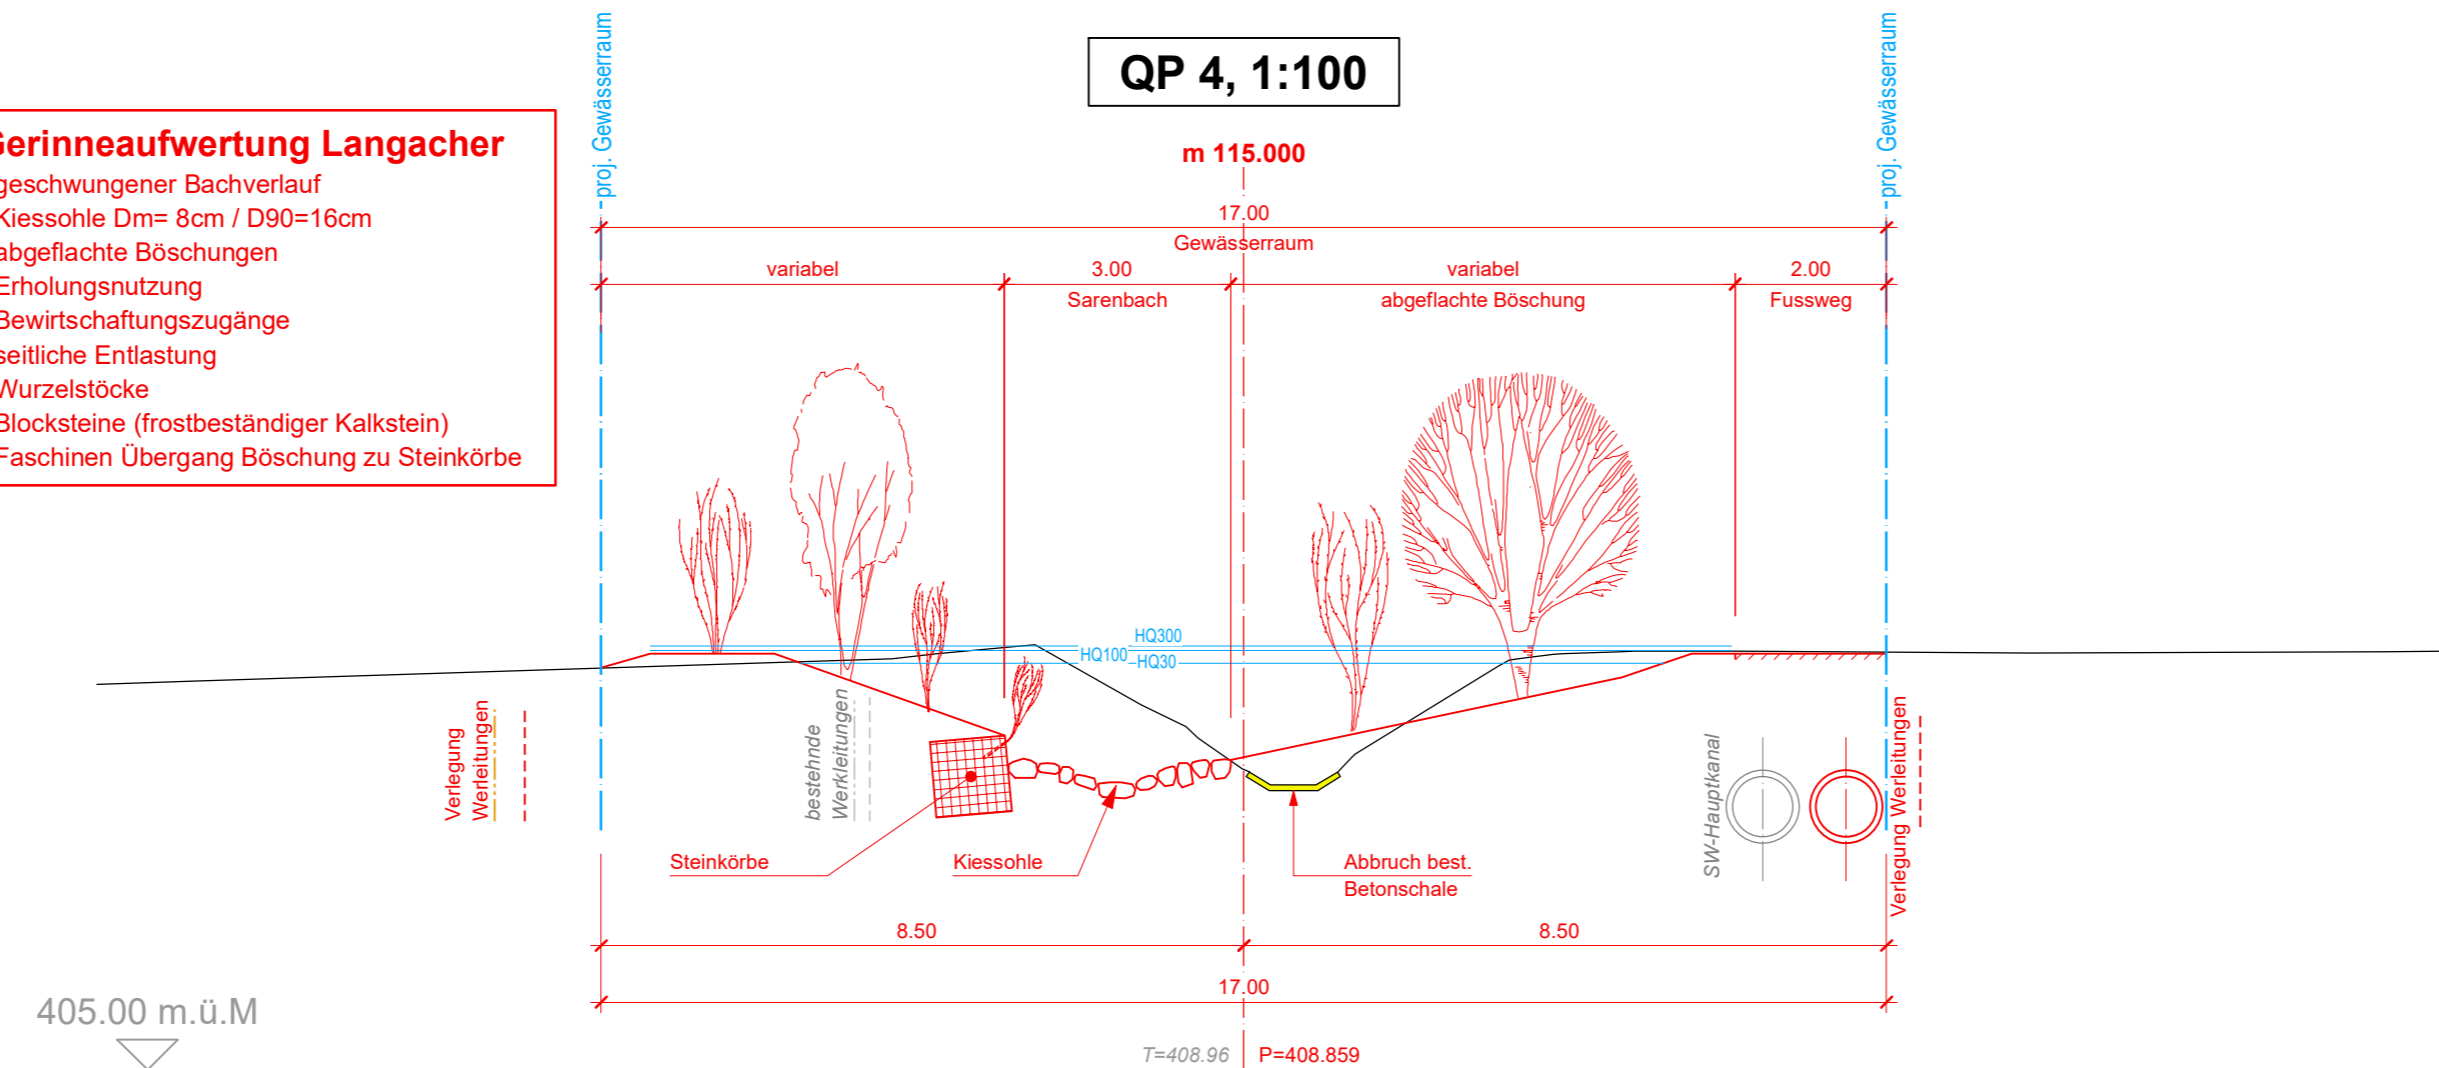


Gerinneaufwertung Langacher

- geschwungener Bachverlauf
- Kiessohle Dm= 8cm / D90=16cm
- abgefachte Böschungen
- Erholungsnutzung
- Bewirtschaftungszugänge
- seitliche Entlastung
- Wurzelstöcke
- Blocksteine (frostbeständiger Kalkstein)
- Faschinen Übergang Böschung zu Steinkörbe

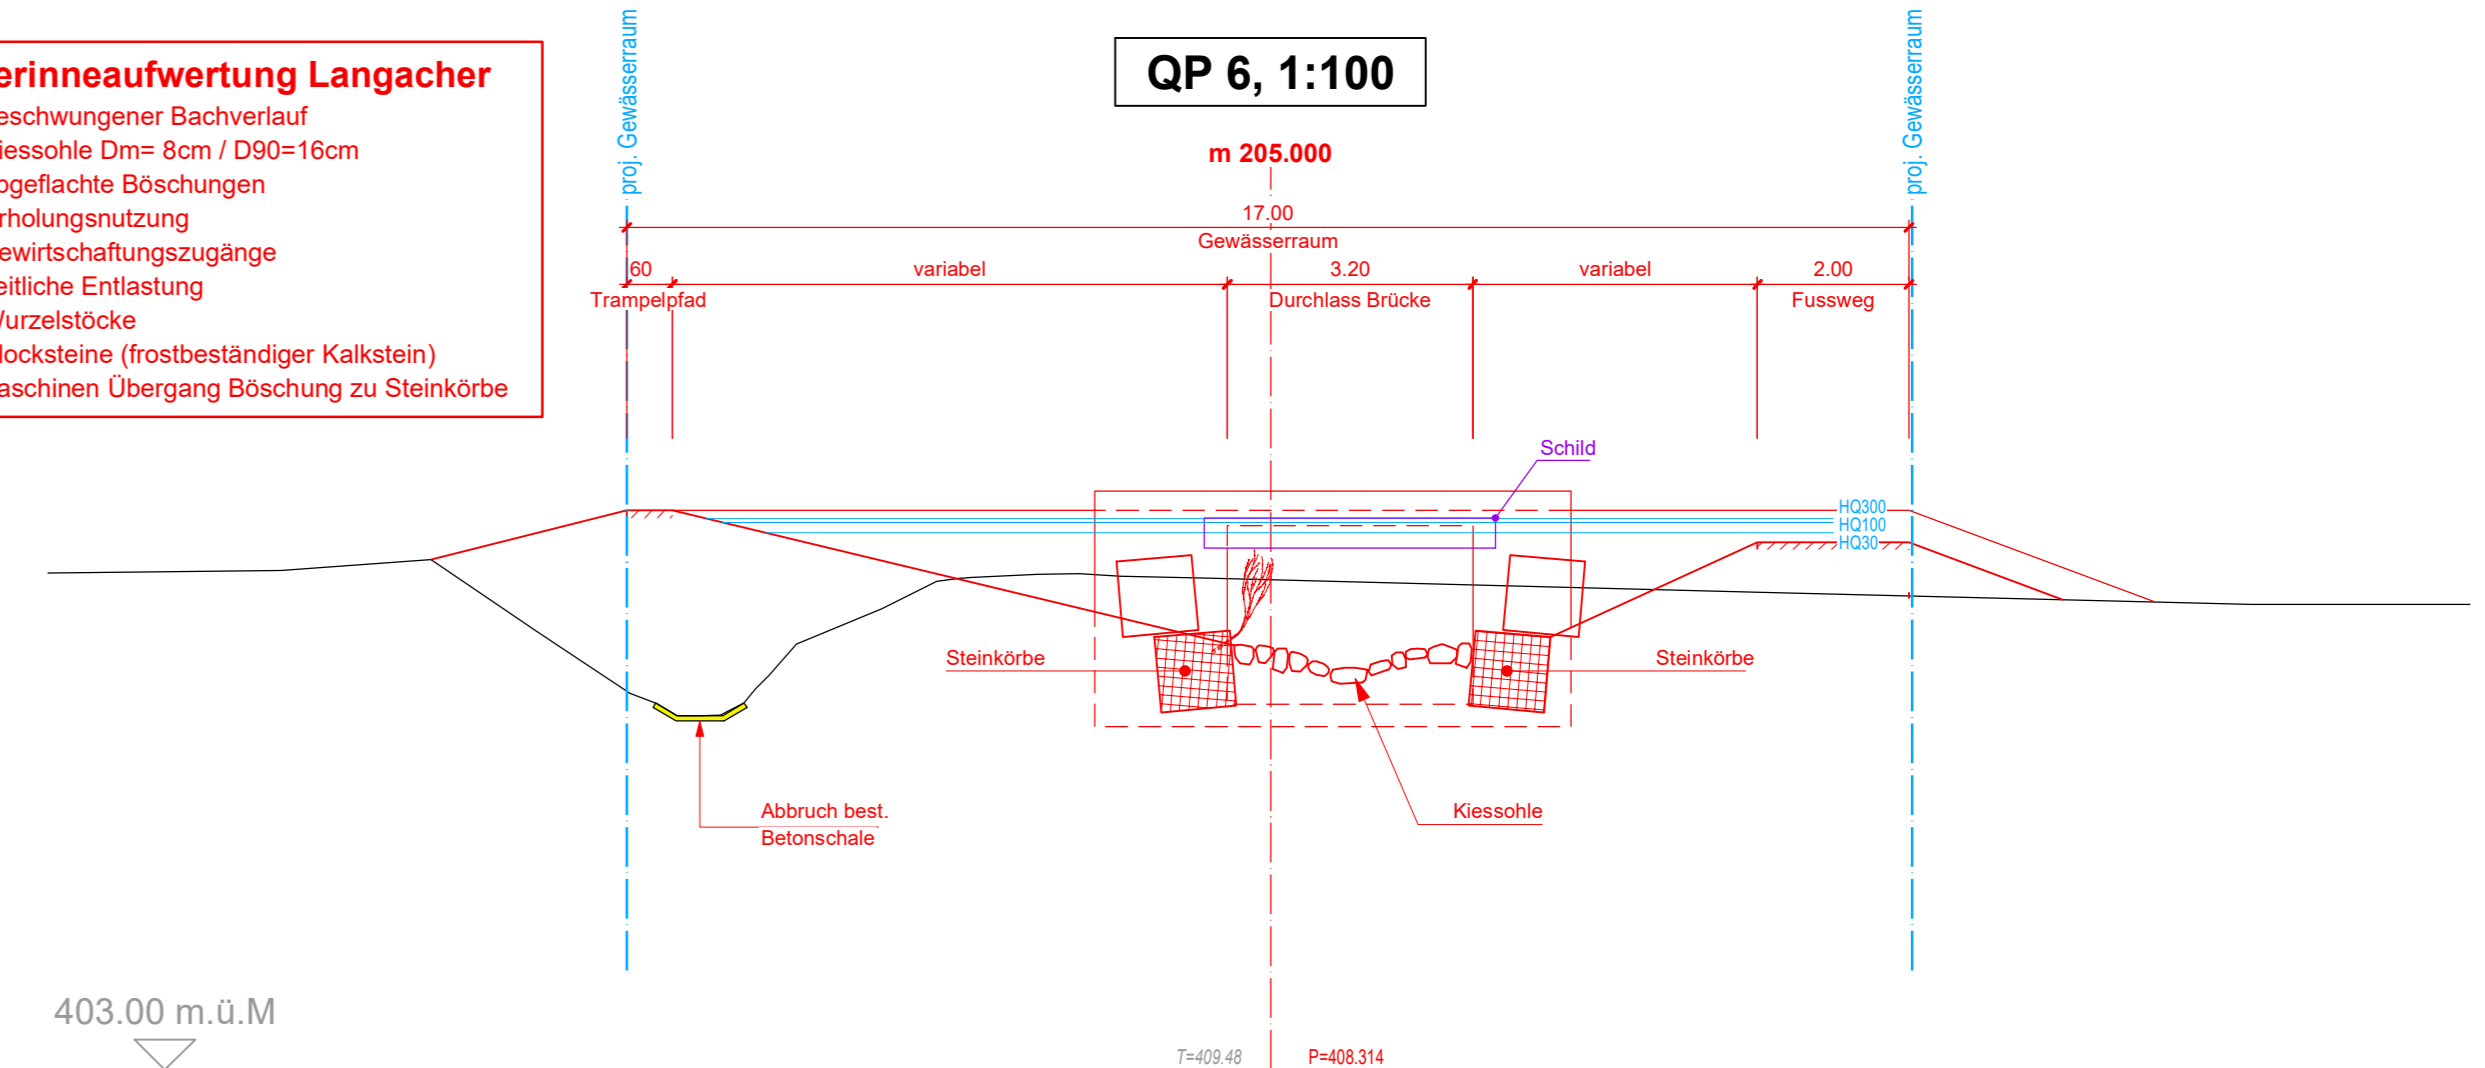


Gerinneaufwertung Luzia/Langackerweg

- Kiessohle Dm= 4cm / D90= 8cm
- alternierend Flach-Steilufer
- Wurzelstöcke
- Faschinen
- Blocksteine (frostbeständiger Kalkstein)

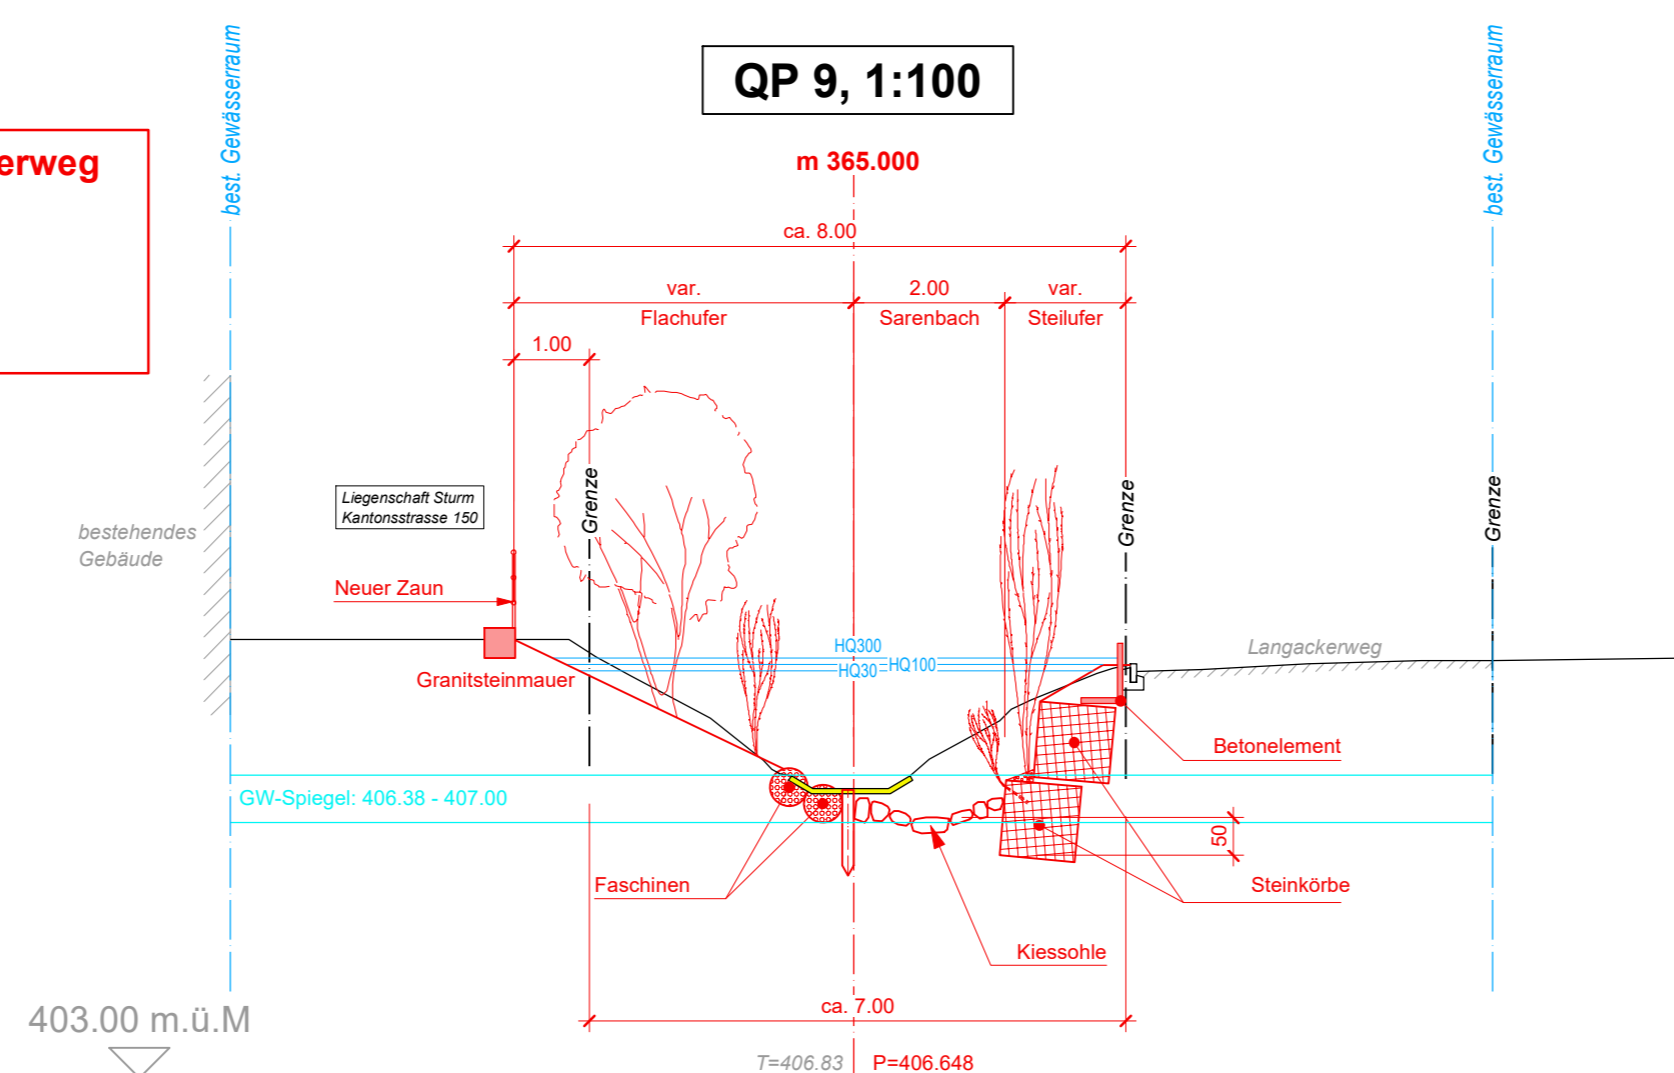


Gerinneaufwertung Canal Grande/Grützen

- Kiessohle Dm= 5cm / D90= 10cm
- Betonbrüstung
- Steinkörbe
- Bestockung
- seitliche Zugänge
- Lenkbühnen
- Stabilisierung Stützmauer
- Wurzelstöcke
- Blocksteine (frostbeständiger Kalkstein)

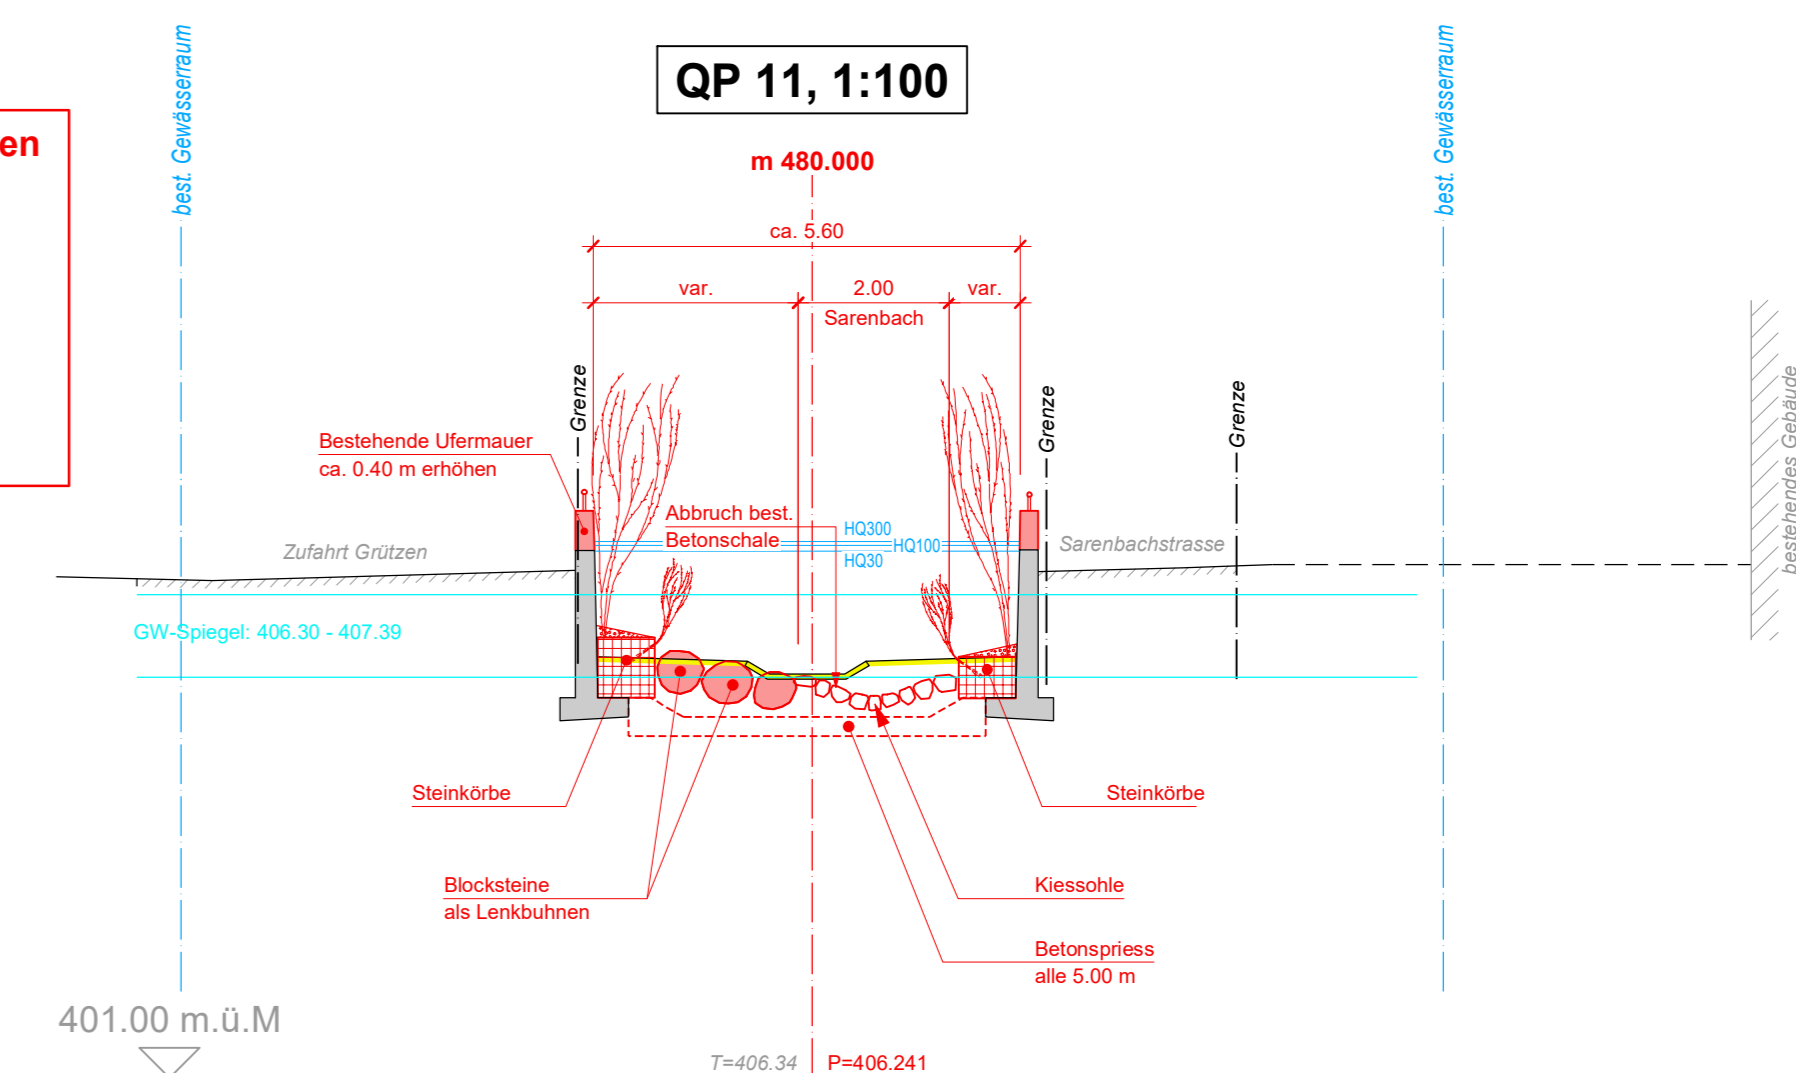


Gerinneaufwertung Canal Grande/Grützen

- Kiessohle Dm= 5cm / D90= 10cm
- Betonbrüstung
- Steinkörbe
- Bestockung
- seitliche Zugänge
- Lenkbühnen
- Stabilisierung Stützmauer
- Wurzelstöcke
- Blocksteine (frostbeständiger Kalkstein)

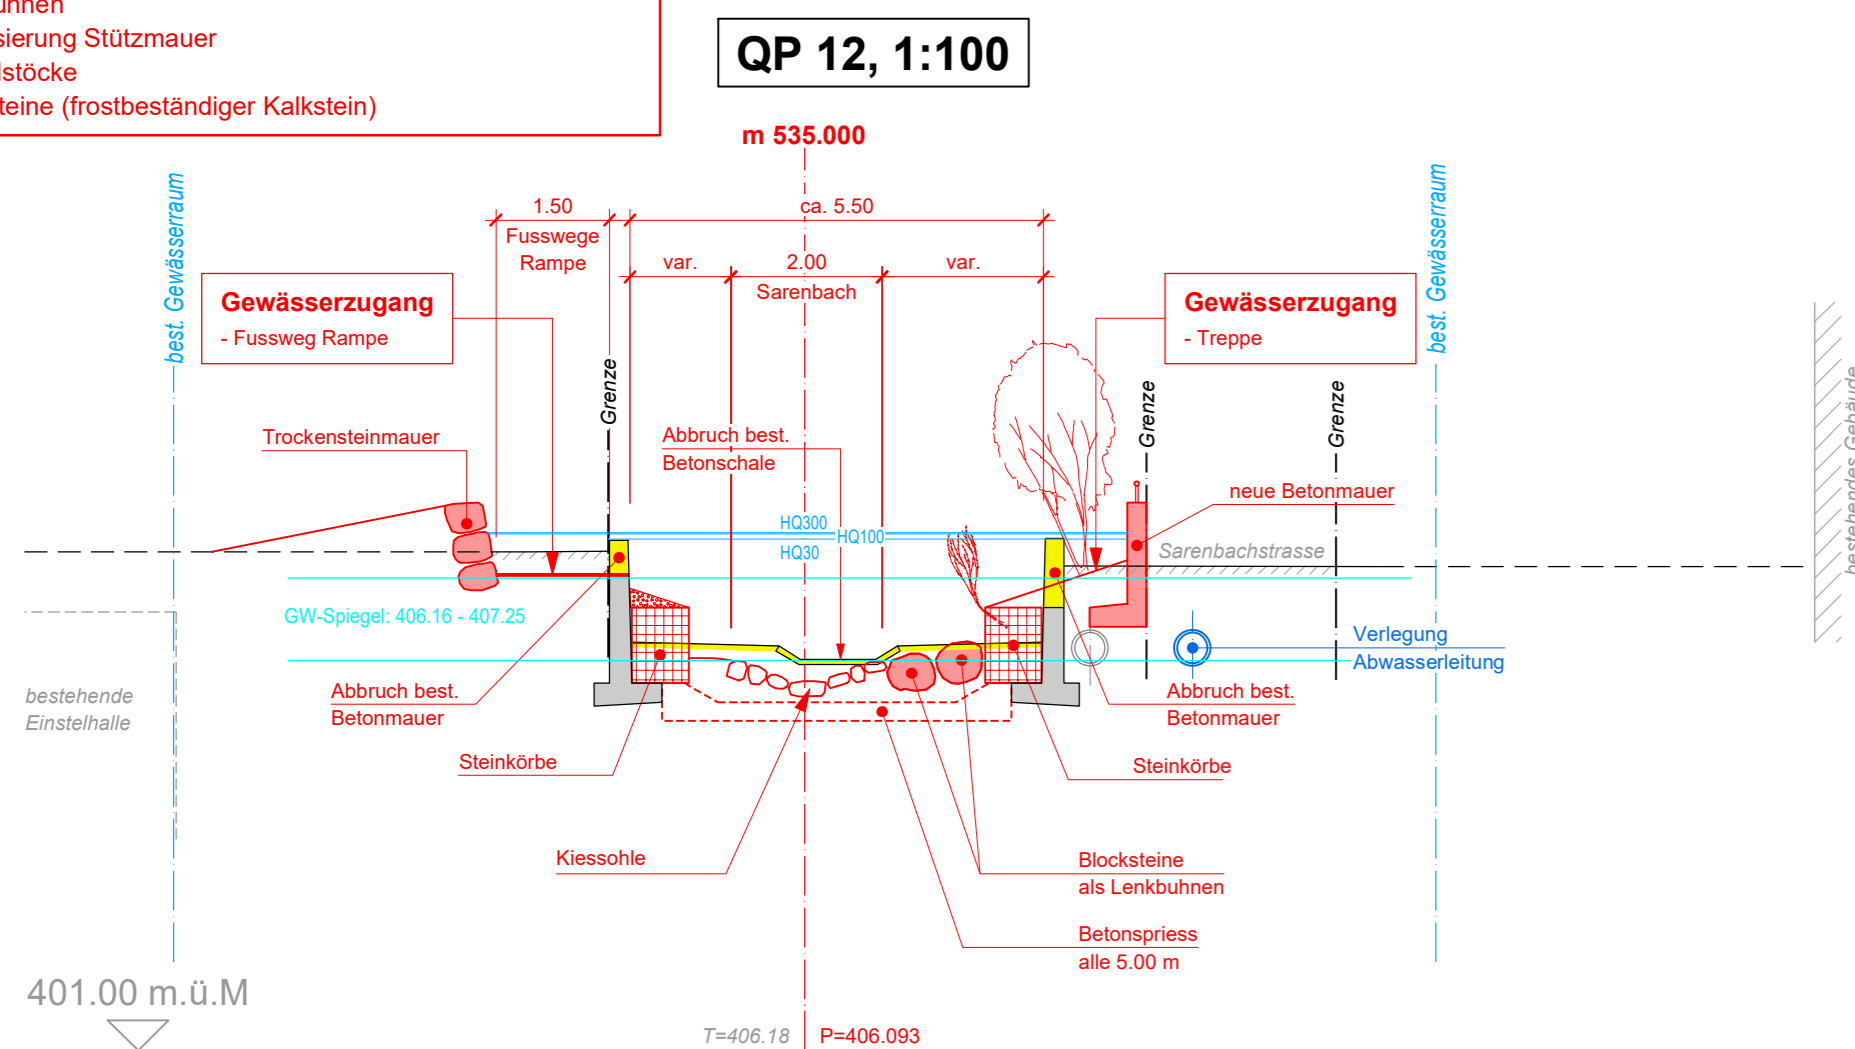


Gerinneaufwertung Canal Grande/Grützen

- Kiessohle Dm= 5cm / D90= 10cm
- Betonbrüstung
- Steinkörbe
- Bestockung
- seitliche Zugänge
- Lenkbühnen
- Stabilisierung Stützmauer
- Wurzelstöcke
- Blocksteine (frostbeständiger Kalkstein)

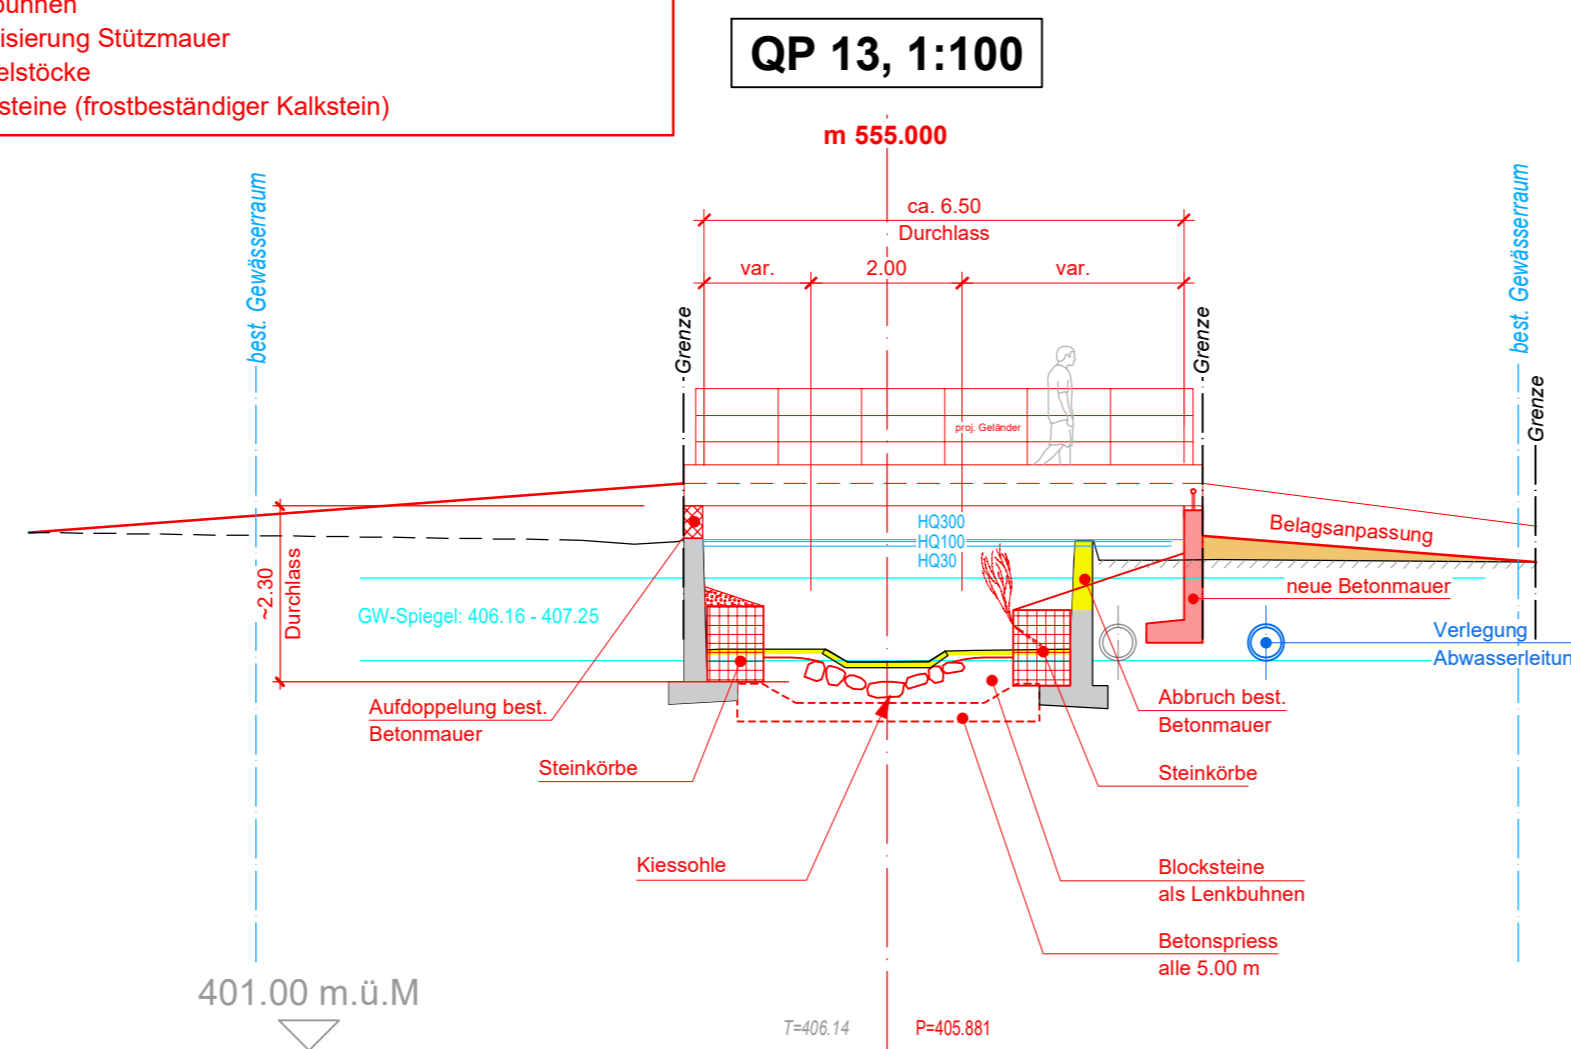

Gerinneaufwertung Pfarmatt

- Kiessohle
- abgefachte Böschungen
- Erholungsnutzung
- Lenkbühnen
- Wurzelstöcke

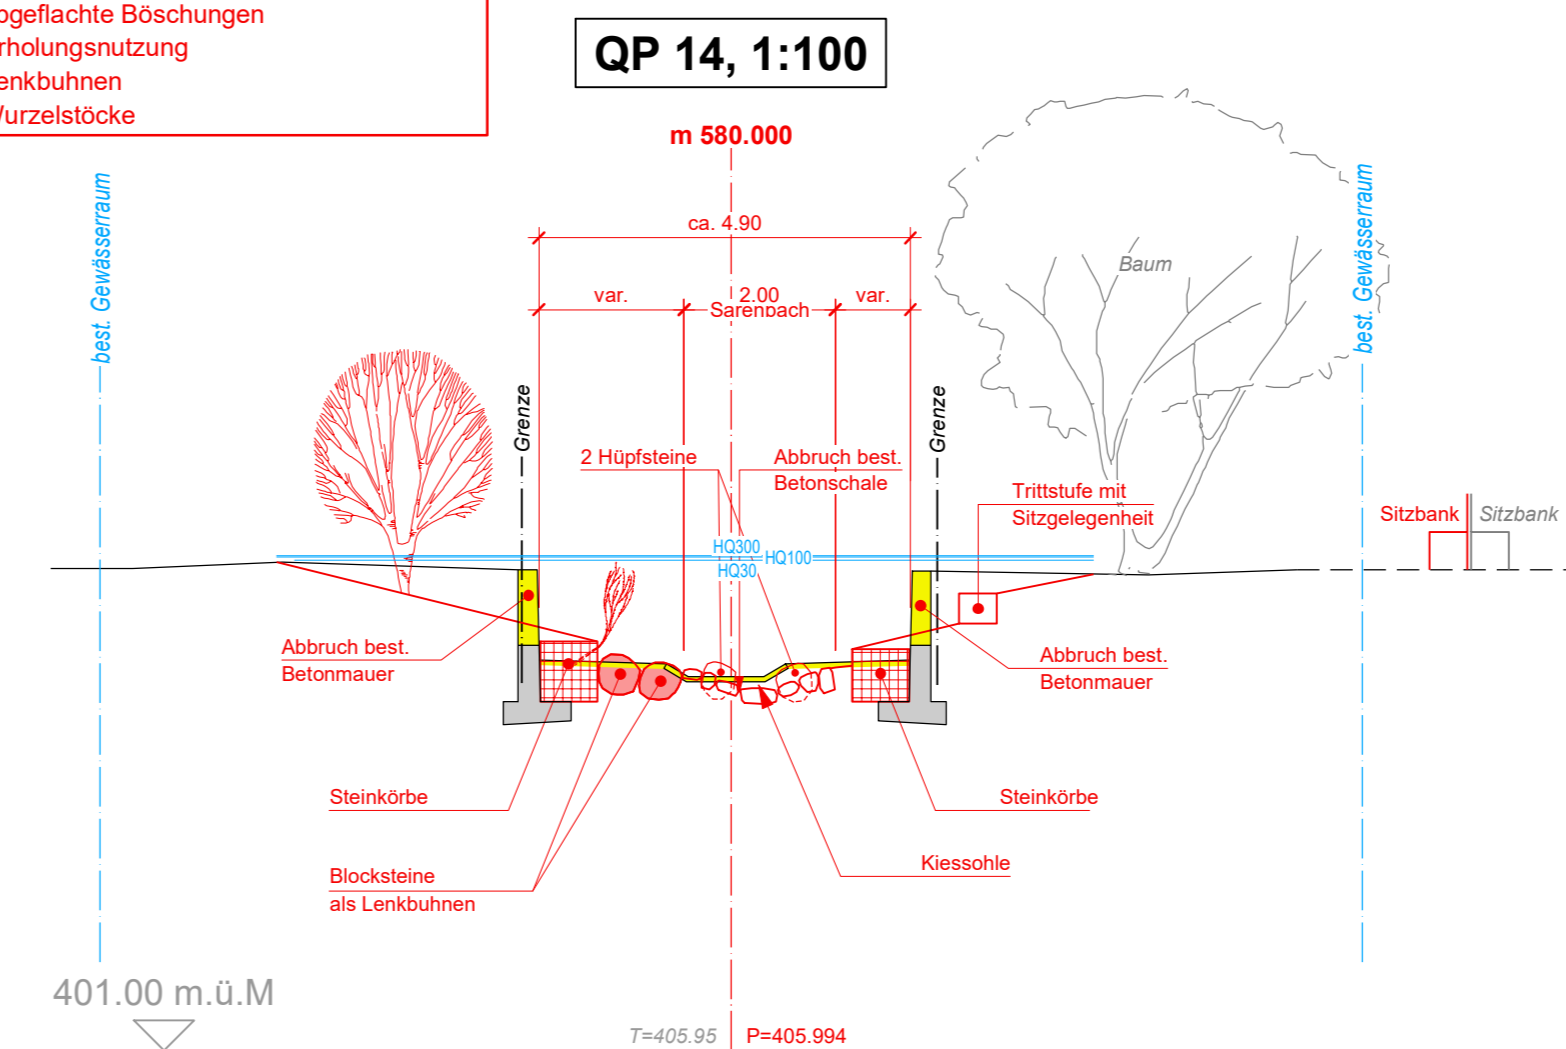

Gerinneaufwertung ARA

- Kiessohle
- Faschinen
- Lenkbühnen
- Wurzelstöcke

