


Bauherrschaft

Bezirk Höfe

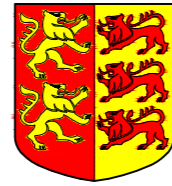


Auftragsbezeichnung

Bauprojekt

Hochwasserschutz Krebsbach, Wollerau Abschnitt Fürtitobel

Situation 1:200

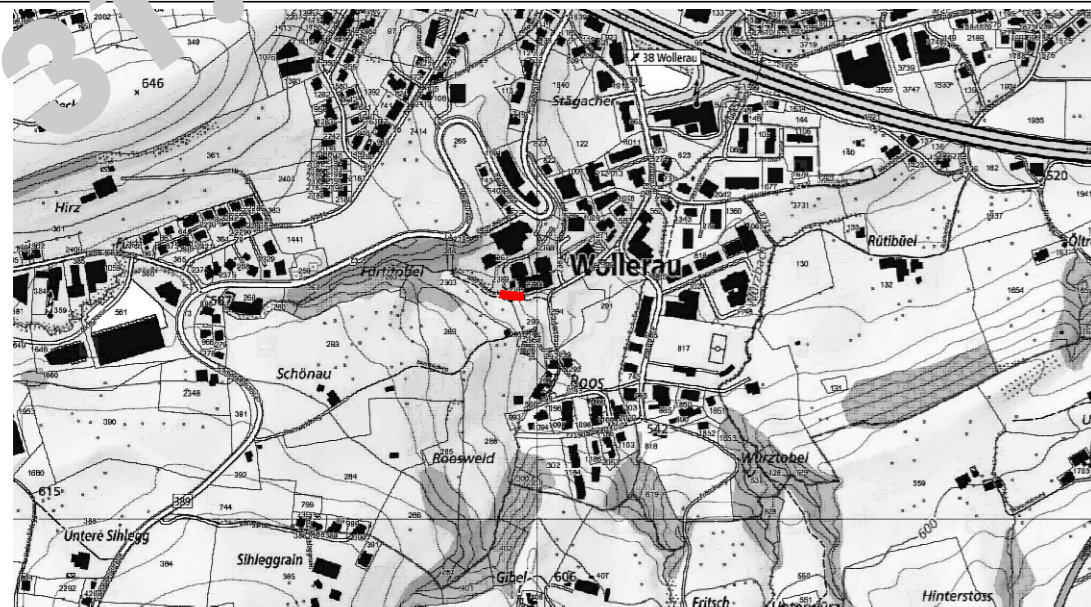


Dokument	15795.01-01	Format	30 x 63
Datum		PL	bhe
Revidiert		SB	ean

CES Baingenieur AG
Wey + Kälin
Hausmatt 5, 6423 Seewen-Schwyz
T 041 819 50 30, F 041 819 50 31
info.seewen@cesag.ch, www.cesag.ch



Geoterra AG
Churerstrasse 44a - 8808 Pfäffikon SZ
055 415 48 00 - pfaeffikon@geoterra.ch
www.geoterra.ch

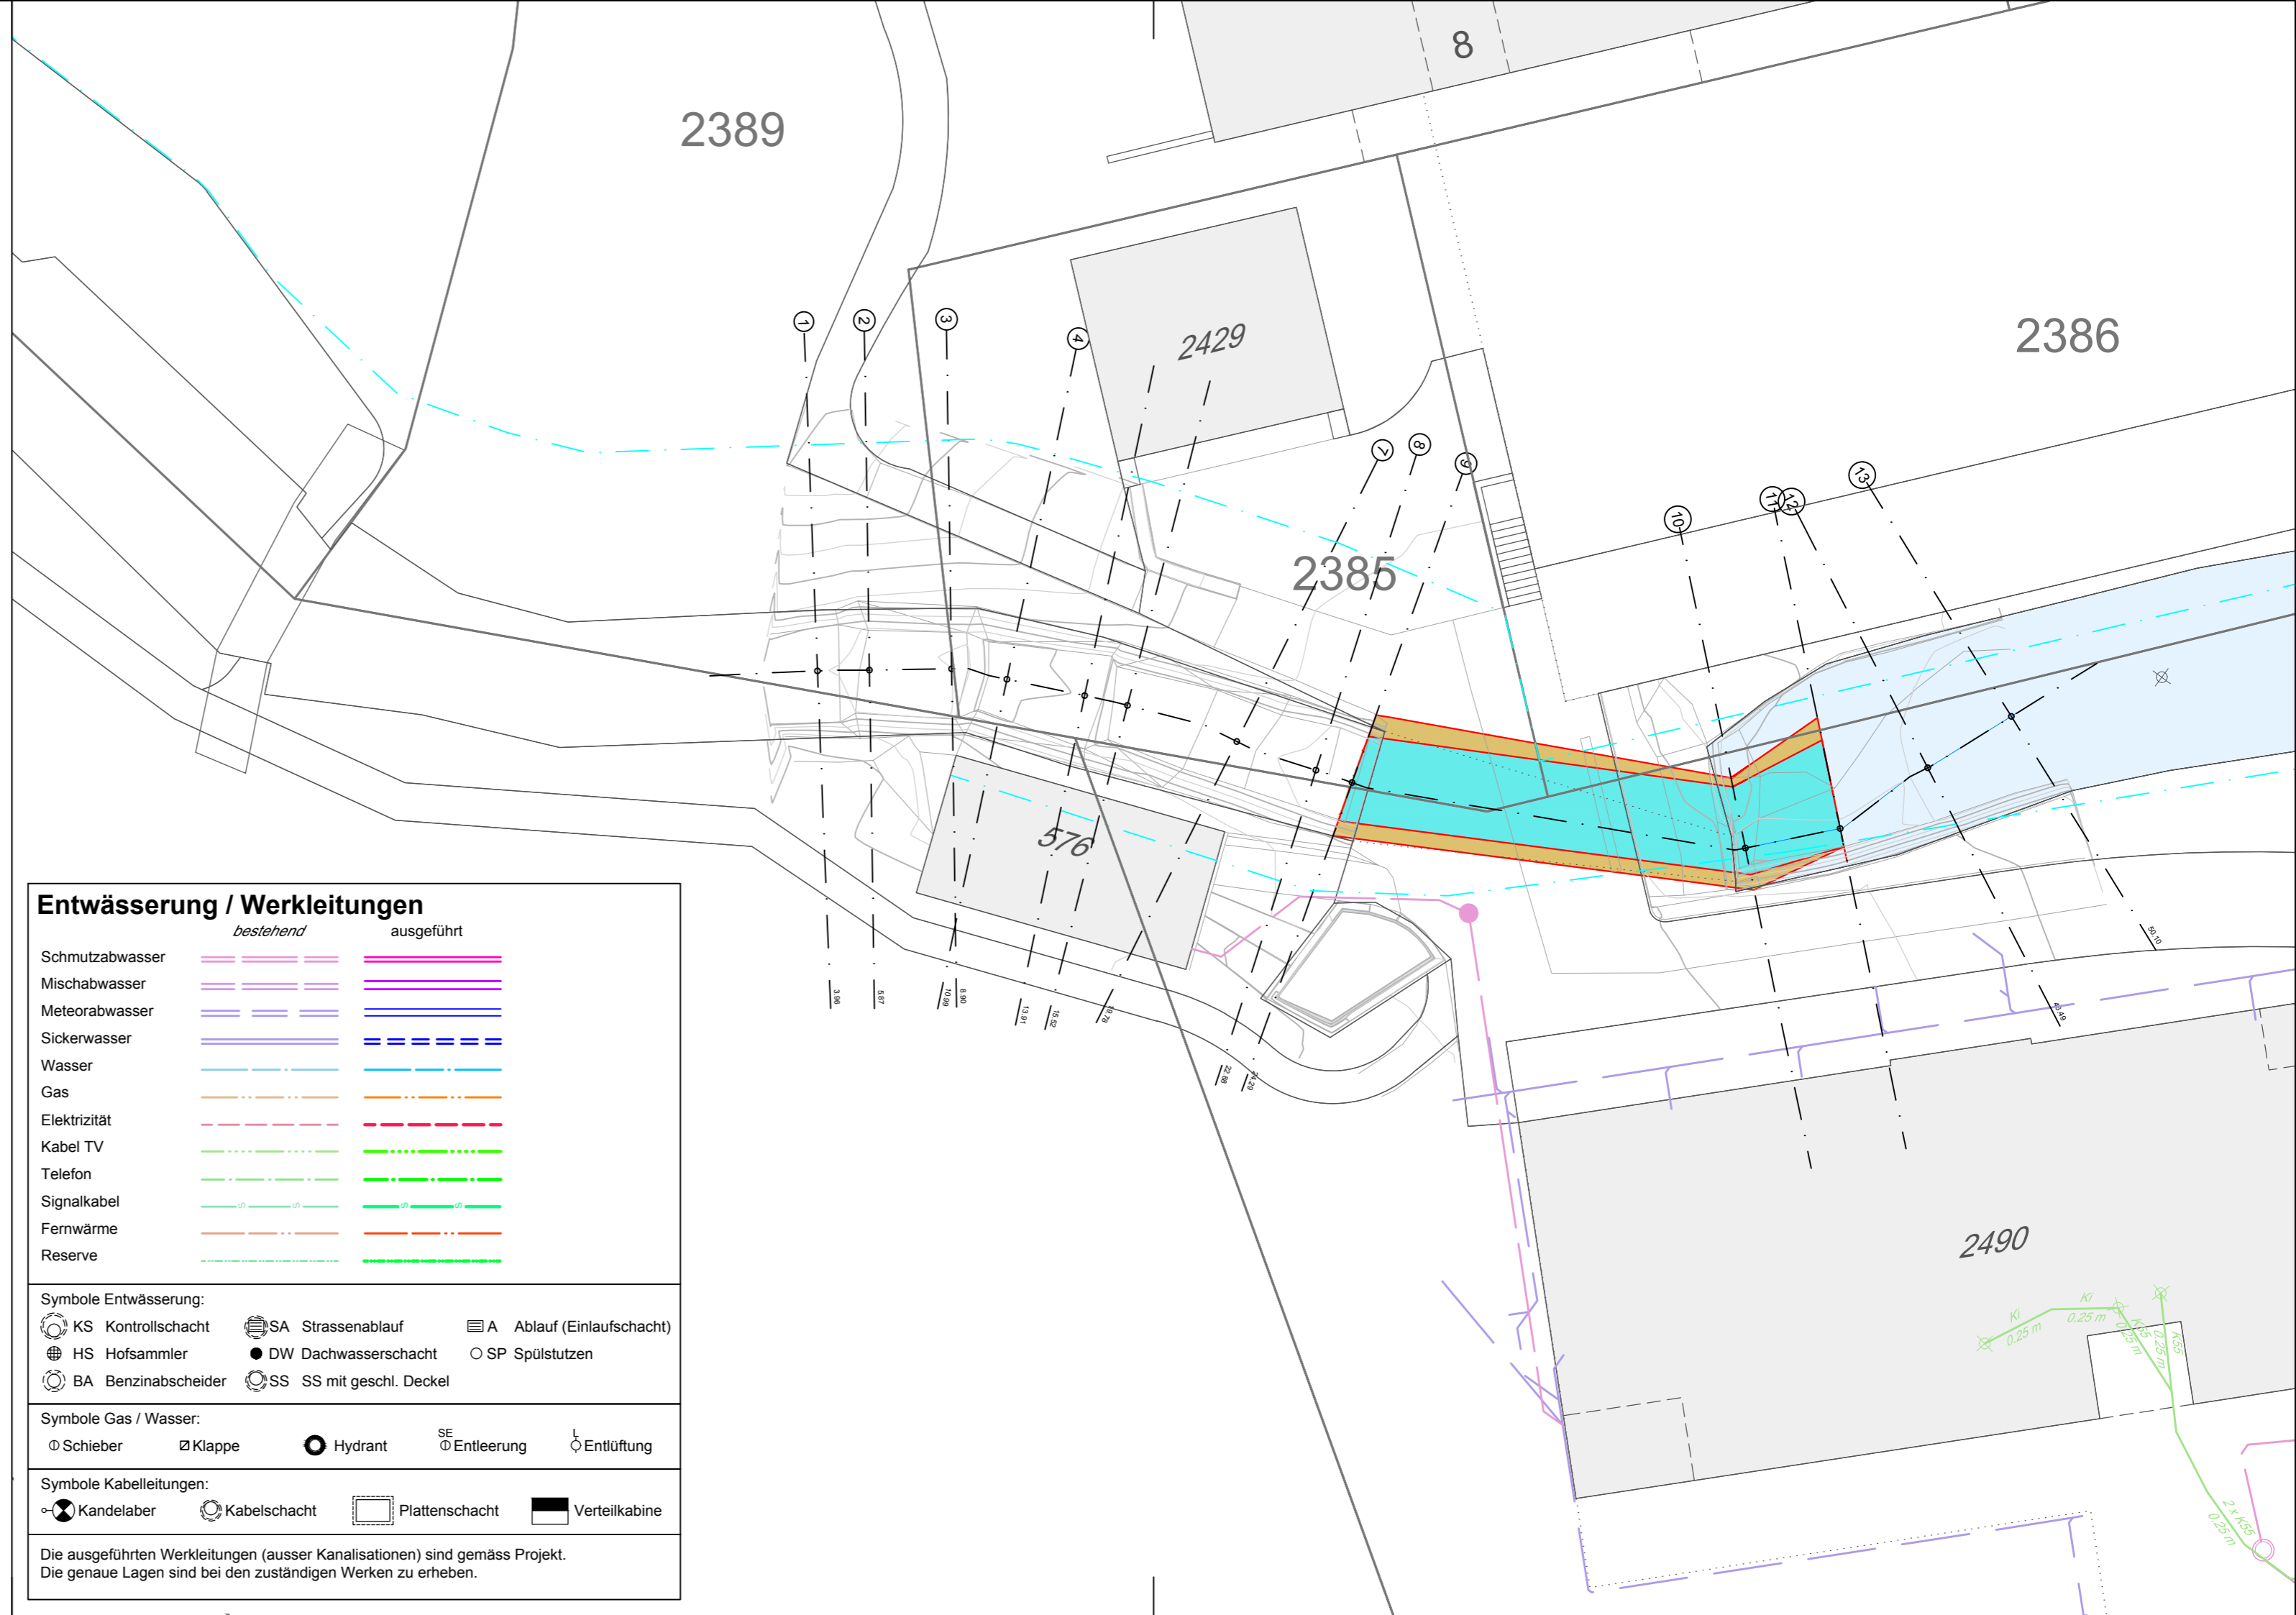

Entwässerung / Werkleitungen

	bestehend	ausgeführt
Schmutzabwasser	--- (purple)	--- (pink)
Mischabwasser	--- (purple)	--- (pink)
Meteorabwasser	--- (purple)	--- (blue)
Sickerwasser	--- (purple)	--- (blue)
Wasser	--- (blue)	--- (blue)
Gas	--- (orange)	--- (orange)
Elektrizität	--- (red)	--- (red)
Kabel TV	--- (green)	--- (green)
Telefon	--- (green)	--- (green)
Signalkabel	--- (green)	--- (green)
Fernwärme	--- (red)	--- (red)
Reserve	--- (green)	--- (green)

Symbole Entwässerung:

KS Kontrollschacht	SA Strassenablauf	A Ablauf (Einlaufschacht)
HS Hofsammler	DW Dachwasserschacht	SP Spülstutzen
BA Benzinabscheider	SS SS mit geschl. Deckel	

Symbole Gas / Wasser:

Schieber	Klappe	Hydrant	SE Entleerung	L Entlüftung
----------	--------	---------	---------------	--------------

Symbole Kabelleitungen:

Kandelaber	Kabelschacht	Plattenschacht	Verteilkabine
------------	--------------	----------------	---------------

Die ausgeführten Werkleitungen (ausser Kanalisationen) sind gemäss Projekt.
Die genaue Lagen sind bei den zuständigen Werken zu erheben.